

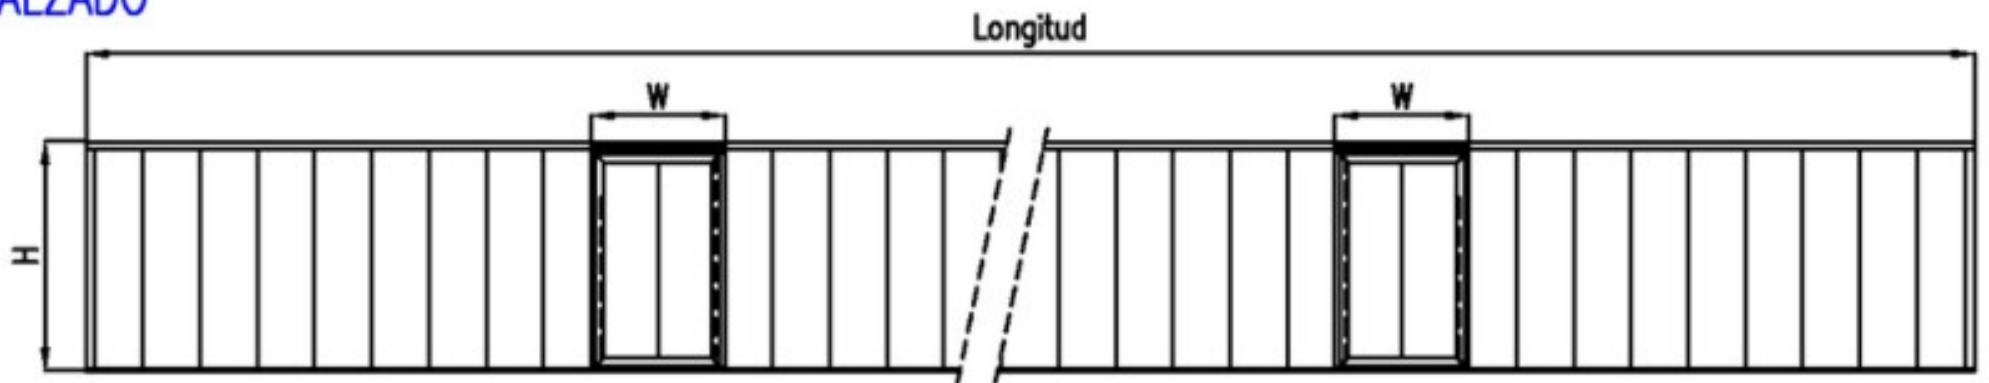
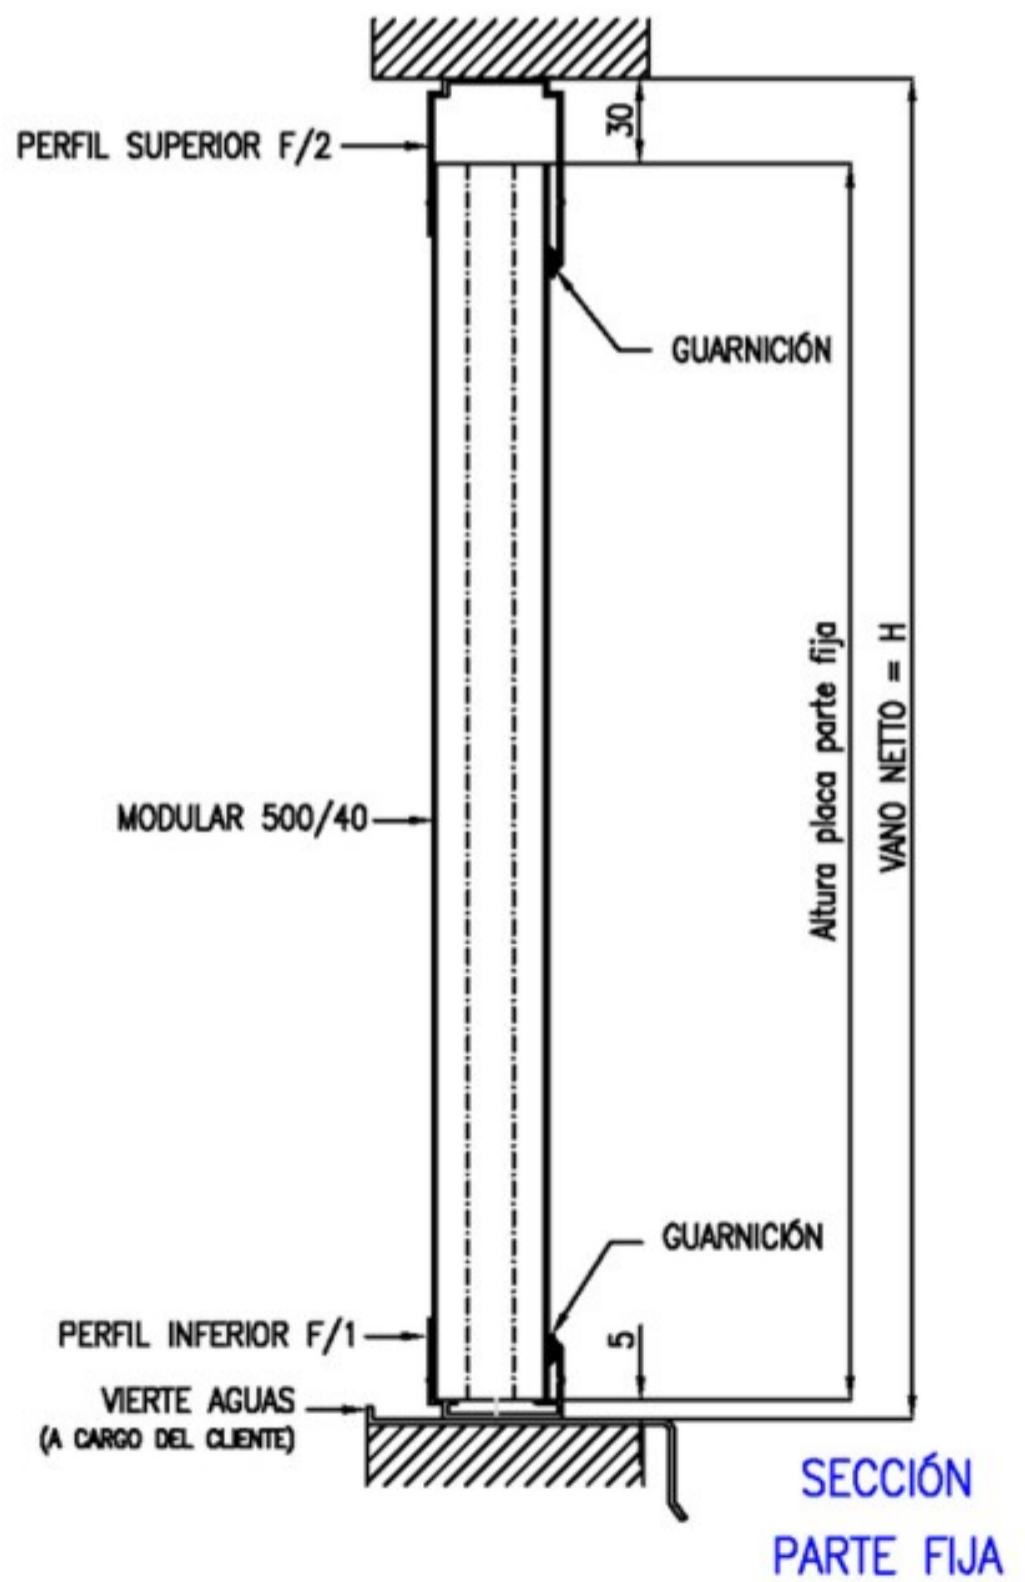


ALZADO

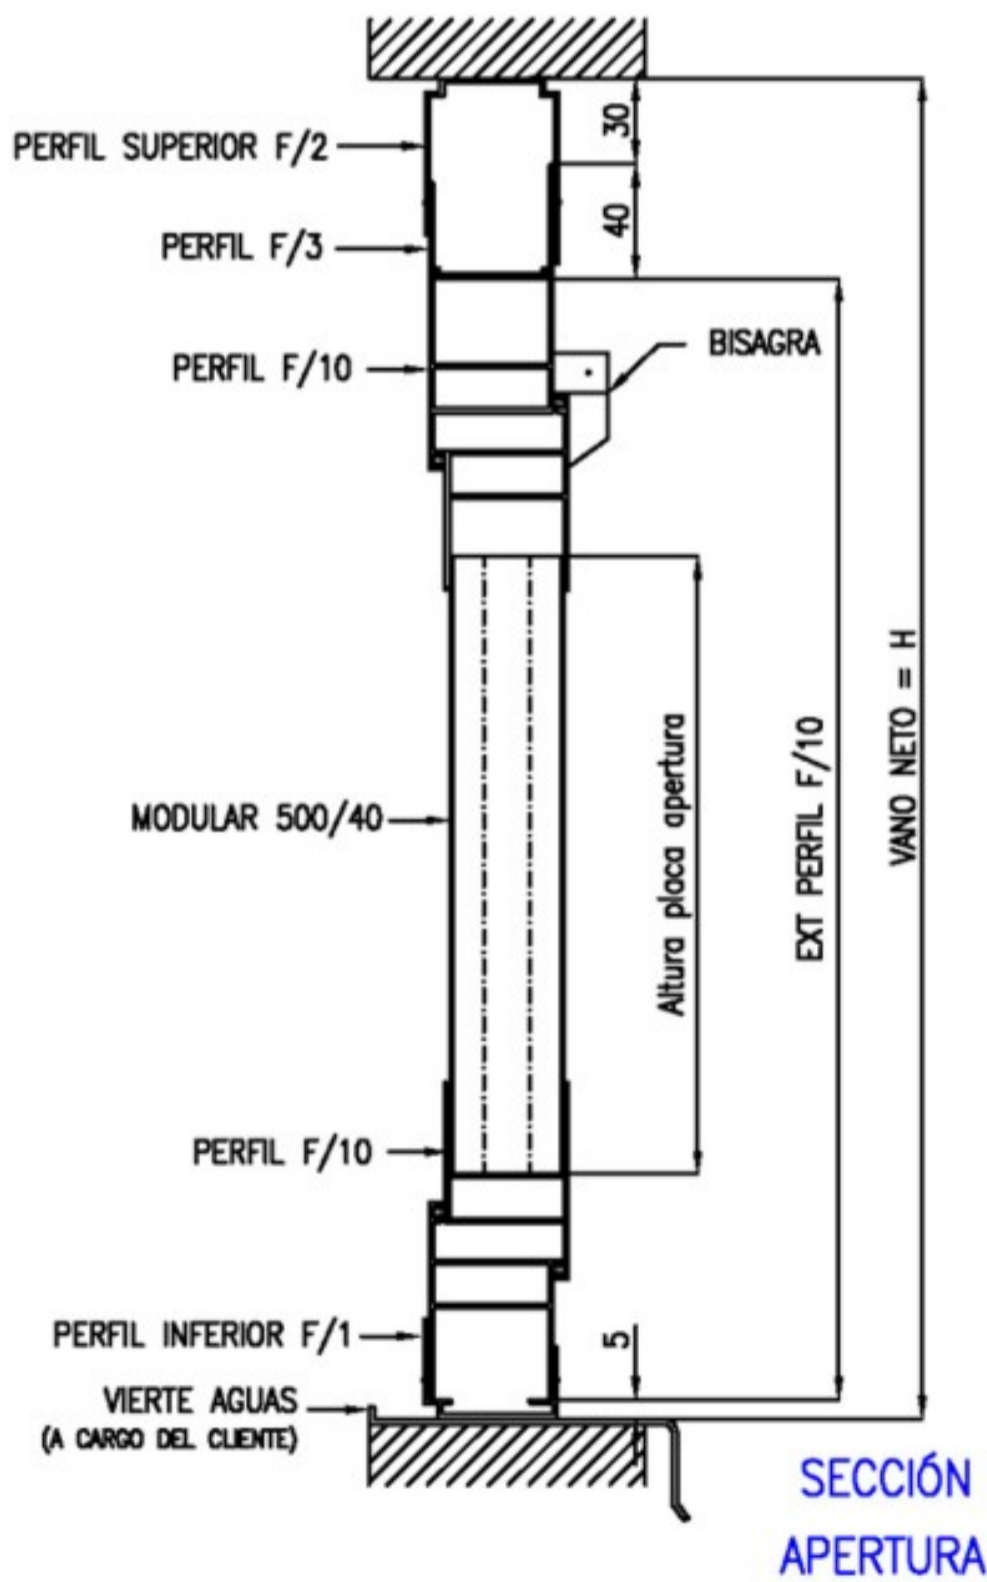

SECCIÓN HORIZONTAL

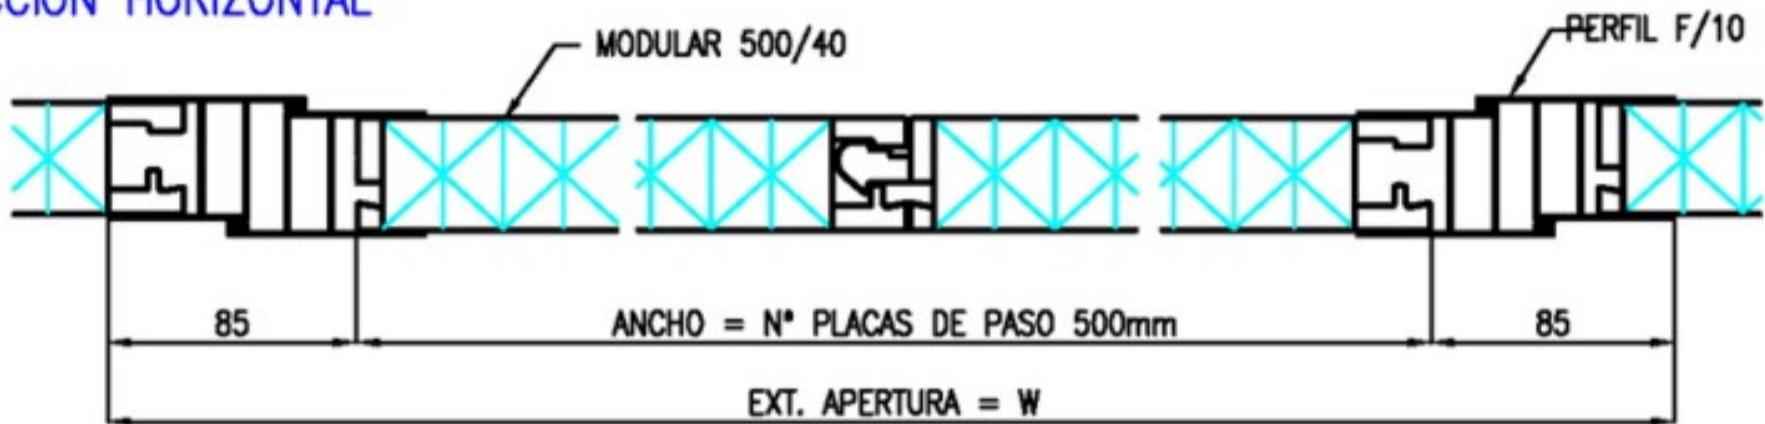

CLIENTE:			
TITULO:	FACHADA CON MODULAR 500/40 CON APERTURAS		
FECHA:	02/07/06	polyù	DISEÑO INDICATIVO DE REALIZACIÓN
ESCALA:			
REF.:	MOD 500-40 02		